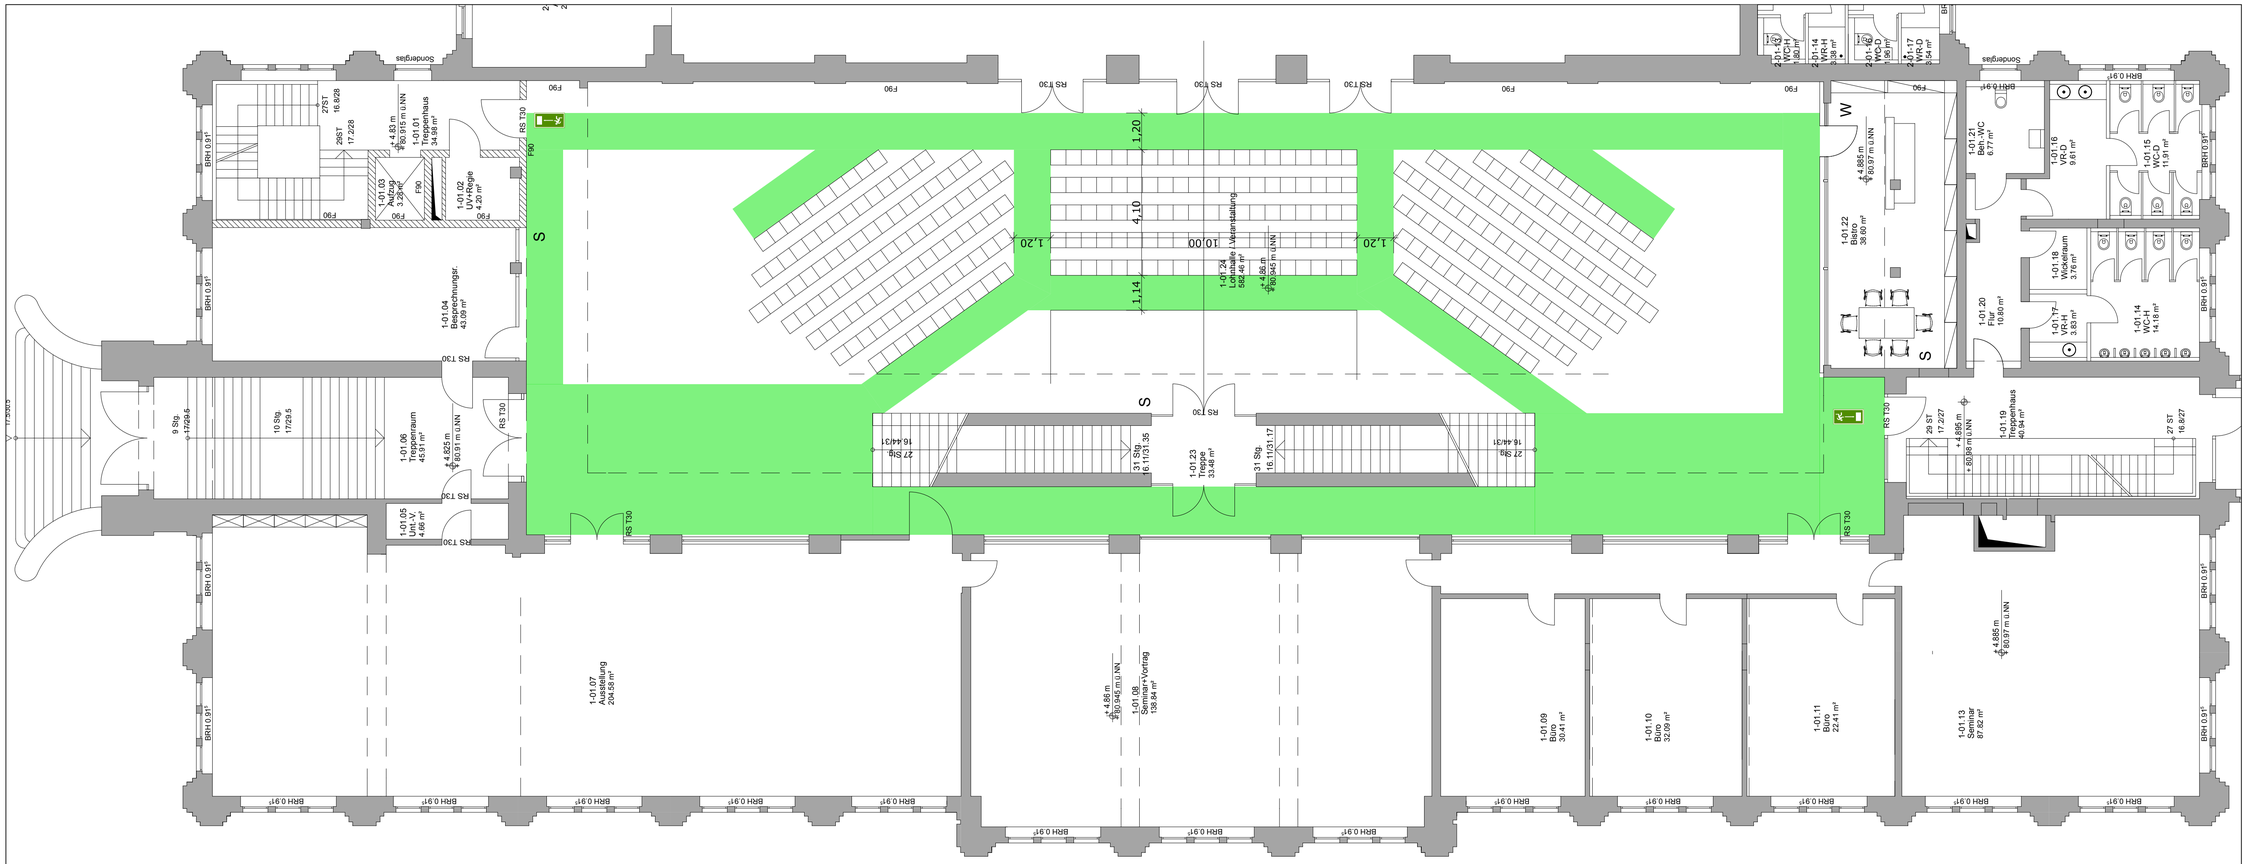

ÄNDERUNGEN:

DATUM	INDEX	ÄNDERUNG
20.07.2011	S	Stromanschluss
20.07.2011	W	Wasseranschluss

lembken architekten BDA stadtplaner

heessener strasse 7a
59229 ahlen

tel 02388 / 302051
fax 02388 / 800155

mail@lembken-architekten.de
www.lembken-architekten.de

LAGEPLAN

PROJEKT

Starterprojekt Zeche Westfalen I/II
Lohnhalle und Weisskaue

PLAN

Bestuhlung Lohnhalle Varianten 3+4

MASSSTAB	1:100	BLATT	INDEX
GEZ.	sk	A-02	
DATUM	10.03.09		
DATEI	2009-008-LH2-1OG-100-A1		